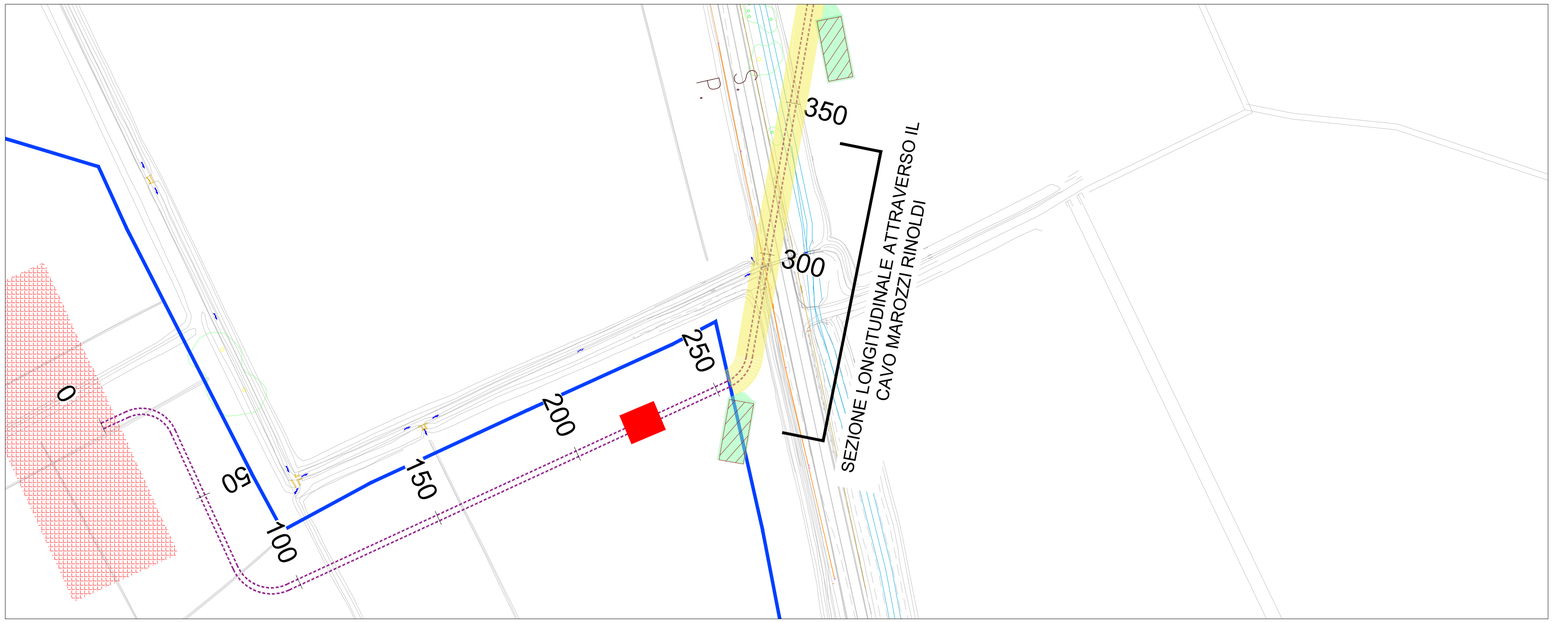

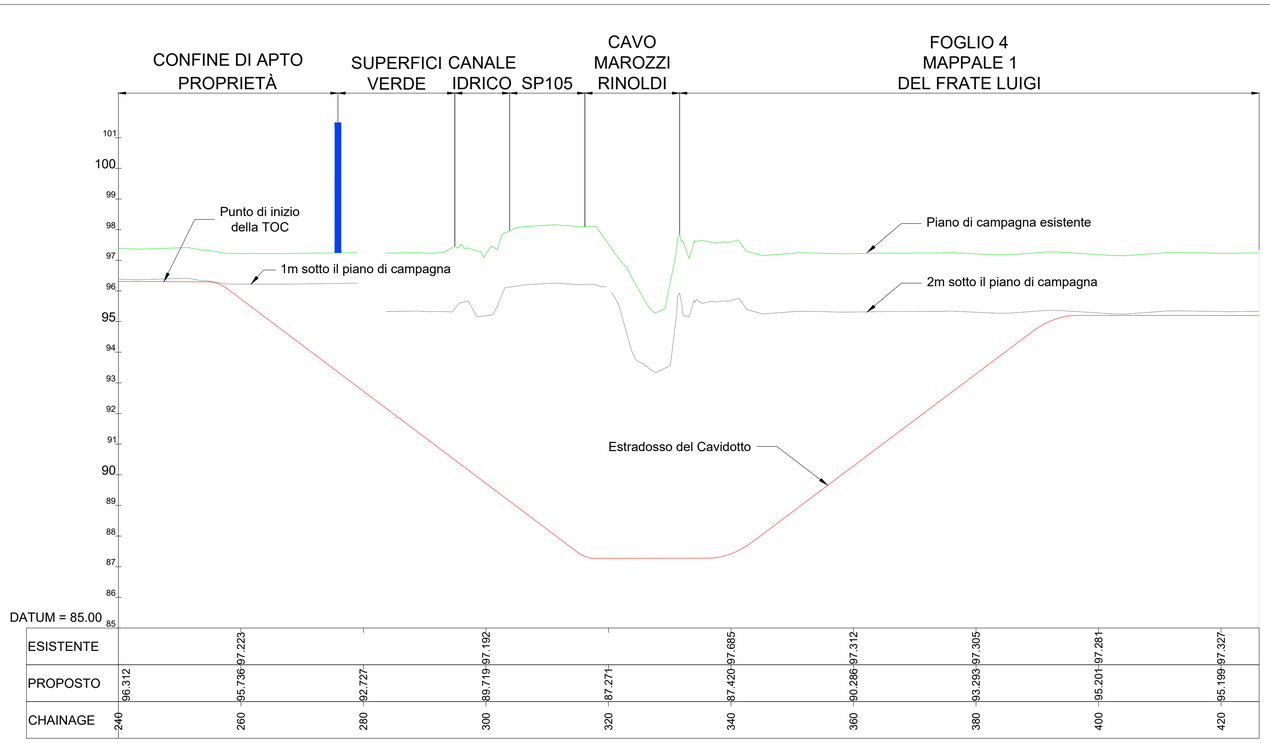

SEZIONE LONGITUDINALE ATTRAVERSO IL CAVO MAROZZI RINOLDI.
SCALA: H 1:500,V 1:100

Tutte le dimensioni devono essere controllate in situ. Le quote figurate hanno preferenza sulle dimensioni in scala. Eventuali errori o discrepanze dovranno essere riportati agli architetti.
Questo disegno non sarà editato o modificato dal destinatario.

A1

I diritti d'autore e la proprietà di questo disegno spettano a RKD Architects, il cui previo consenso scritto è necessario per il suo utilizzo, riproduzione o pubblicazione a terzi. Tutti i diritti riservati dalla legge sul diritto d'autore e dalle convenzioni internazionali sul diritto d'autore sono riservati a RKD Architects e possono essere protetti da procedimenti giudiziari di risarcimento per danni e/o ingiunzioni e spese.

Rev.	Data	Descrizione
P01	24.09.2025	ISTANZA VALUTAZIONE DI IMPATTO AMBIENTALE

COMUNE
COMUNE DI LACCHIARELLA
PROVINCIA DI MILANO

COMITTENTE
Apto

PROGETTISTI
RKD
Clifton Scannell Emerson Associates
Black&White
VCA Green

STATO: ISTANZA VALUTAZIONE DI IMPATTO AMBIENTALE

PROGETTO: PROGETTO PER LA REALIZZAZIONE DI UN DATACENTER IN COMUNE DI LACCHIARELLA - INSTALLAZIONE DI GRUPPI ELETTROGENI DI EMERGENZA DI POTENZA COMPLESSIVA SUPERIORE A 150 MW

INDIRIZZO: Lacchiarella Milano

TITOLO DWG: SEZIONE LONGITUDINALE DELLA TOC - CAVO MAROZZI RINOLDI

N. DISEGNO: 24_004A - CSE - 00 - XX - DR - C - 3610

REV.: P01
PROGETTO N.: 23332
SCALA: 1:500

DATA: Ottobre 2024

Clifton Scannell Emerson Associates